

ΕΦΗΜΕΡΙΣ ΤΗΣ ΚΥΒΕΡΝΗΣΕΩΣ
ΤΗΣ ΕΛΛΗΝΙΚΗΣ ΔΗΜΟΚΡΑΤΙΑΣ

ΕΝ ΑΘΗΝΑΙΣ ΤΗ 12 ΙΑΝΟΥΑΡΙΟΥ 1980 | ΤΕΥΧΟΣ ΤΕΤΑΡΤΟΝ | ΑΡΙΘΜΟΣ ΦΥΛΛΟΥ 5

ΠΕΡΙΕΧΟΜΕΝΑ

ΑΠΑΛΛΟΤΡΙΩΣΕΙΣ

ΑΠΟΦΑΣΕΙΣ

Ἀριθ. ΕΣ/18013 (1)

Περὶ ἀναγκαστικῆς ἀπαλλοτριώσεως ἀκινήτου ἰδιοκτησίας Μιχαὴλ Χειρδάρη τοῦ Ἰωάννη.

Ο ΝΟΜΑΡΧΗΣ ΚΕΡΚΥΡΑΣ

Μὲ τὴν ΕΣ/18013/1979 ἀπόφαση τοῦ Νομάρχη Κερκύρας, ποὺ ἐκδόθηκε μετὰ σύμφωνη γνωμοδότηση τῆς ἐπιτροπῆς τοῦ ἄρθρ. 207 τοῦ Δ.Κ.Κ., ἐγκρίθηκε ἡ 12-1/79 ἀπόφαση τοῦ Κ.Σ. Κασσιόπης, σχετικὰ μὲ ἀναγκαστικὴ ἀπαλλοτρίωση ἀκινήτου ἰδιοκτησίας Μιχαὴλ Χειρδάρη τοῦ Ἰωάννη, γιὰ διάνοιξη δρόμου προσπελάσεως πρὸς τὸ κοινοτικὸ Νεκροταφεῖο.

Κέρκυρα, 14 Δεκεμβρίου 1979

Ὁ Νομαρχῶν Διευθυντὴς
Α. ΑΡΓΥΡΟΠΟΥΛΟΣ

ΠΟΛΕΟΔΟΜΙΑ

ΔΙΑΤΑΓΜΑΤΑ

(2)

Περὶ τροποποιήσεως τοῦ ἀπὸ 7.1.1978 Π. Δ/τος «περὶ τροποποιήσεως τοῦ ρυμοτομικοῦ σχεδίου Ἁγίου Νικολάου (Λασιθίου-Κρήτης)».

**Ο ΠΡΟΕΔΡΟΣ
ΤΗΣ ΕΛΛΗΝΙΚΗΣ ΔΗΜΟΚΡΑΤΙΑΣ**

Ἔχοντες ὑπ' ὄψει:

1. Τὰς διατάξεις τοῦ ἀπὸ 17.7.1923 Ν. Δ/τος «περὶ σχεδίων πόλεων κ.λπ.», ὡς μεταγενεστέρως ἐτροποποιήθησαν καὶ συνεπληρώθησαν καὶ εἰδικώτερον τοῦ ἄρθρου 9 αὐτοῦ.
2. Τὰς διατάξεις τοῦ Ν.Δ. 8/1973 «περὶ Γ.Ο.Κ.», ὡς ἐτροποποιήθη διὰ τοῦ Ν.Δ. 205/1974 (Φ.Ε.Κ. 363/Α) καὶ εἰδικώτερον τοῦ ἄρθρου 25β αὐτοῦ.
3. Τὴν ὑπ' ἀριθ. ΕΔ2α/04/20/Φ.Θ.2.1.1/1979 κοινὴν ἀπόφασιν τοῦ Πρωθυπουργοῦ καὶ τοῦ Ὑπουργοῦ Δημοσίων Ἔργων «περὶ ἀντικαταστάσεως τῆς ὑπ' ἀριθ. ΕΔ2α/04/59/Φ.Θ.2.1.1/1978 ἀποφάσεως «περὶ μεταβιβάσεως ἁρμοδιοτήτων τοῦ Ὑπουργοῦ Δημοσίων Ἔργων εἰς τὸν Ὑφυπουργὸν τοῦ αὐτοῦ Ὑπουργείου» (Φ.Ε.Κ. 106Β).
4. Τὴν ὑπ' ἀριθ. 4/1978 γνωμοδότησιν τοῦ Συμβουλίου Δημοσίων Ἔργων (Τμῆμα Μελετῶν).
5. Τὴν ὑπ' ἀριθ. 986/1979 γνωμοδότησιν τοῦ Συμβουλίου τῆς Ἐπικρατείας, προτάσει τοῦ ἐπὶ τῶν Δημοσίων Ἔργων Ὑφυπουργοῦ, ἀπεφασίσαμεν:

Ἄρθρον μόνον.

Ἡ παράγραφος 1 τοῦ ἄρθρου 2 τοῦ ἀπὸ 7.1.1978 Π. Δ/τος (Φ.Ε.Κ. 27Δ) ἀντικαθίσταται ὡς ἀκολούθως:

«Ἄρθρον 2.

1. Ἐπιβάλλονται στοαὶ ὕψους τεσσάρων (4) μέτρων τοὐλάχιστον, ὡς ἐμφαίνεται εἰς τὸ ὑπὸ τοῦ Γενικοῦ Διευθυντοῦ Οἰκισμοῦ τεθεωρημένον διὰ τῆς ὑπ' ἀριθ. Γ. 30094/1979 πράξεως αὐτοῦ σχετικὸν πρωτότυπον διάγραμμα ὑπὸ κλίμακα 1:500, τοῦ ὁποίου συνοπτικὸν ἀντίτυπον δημοσιεύεται μετὰ τοῦ παρόντος.

Εἰς τὸν αὐτὸν ἐπὶ τῶν Δημοσίων Ἔργων Ὑφυπουργόν, ἀνατίθεμεν τὴν δημοσίευσιν καὶ ἐκτέλεσιν τοῦ παρόντος Διατάγματος.


Ἐν Ἀθήναις τῇ 14 Δεκεμβρίου 1979

Ο ΠΡΟΕΔΡΟΣ ΤΗΣ ΔΗΜΟΚΡΑΤΙΑΣ
ΚΩΝΣΤΑΝΤΙΝΟΣ Δ. ΤΣΑΤΣΟΣ

Ο ΥΦΥΠΟΥΡΓΟΣ ΔΗΜΟΣΙΩΝ ΕΡΓΩΝ
ΣΤΕΦΑΝΟΣ ΜΑΝΟΣ

ΑΓΙΟΣ ΝΙΚΟΛΑΟΣ ΛΑΣΗΘΙΟΥ

ΚΛΙΜΑ= 1/500

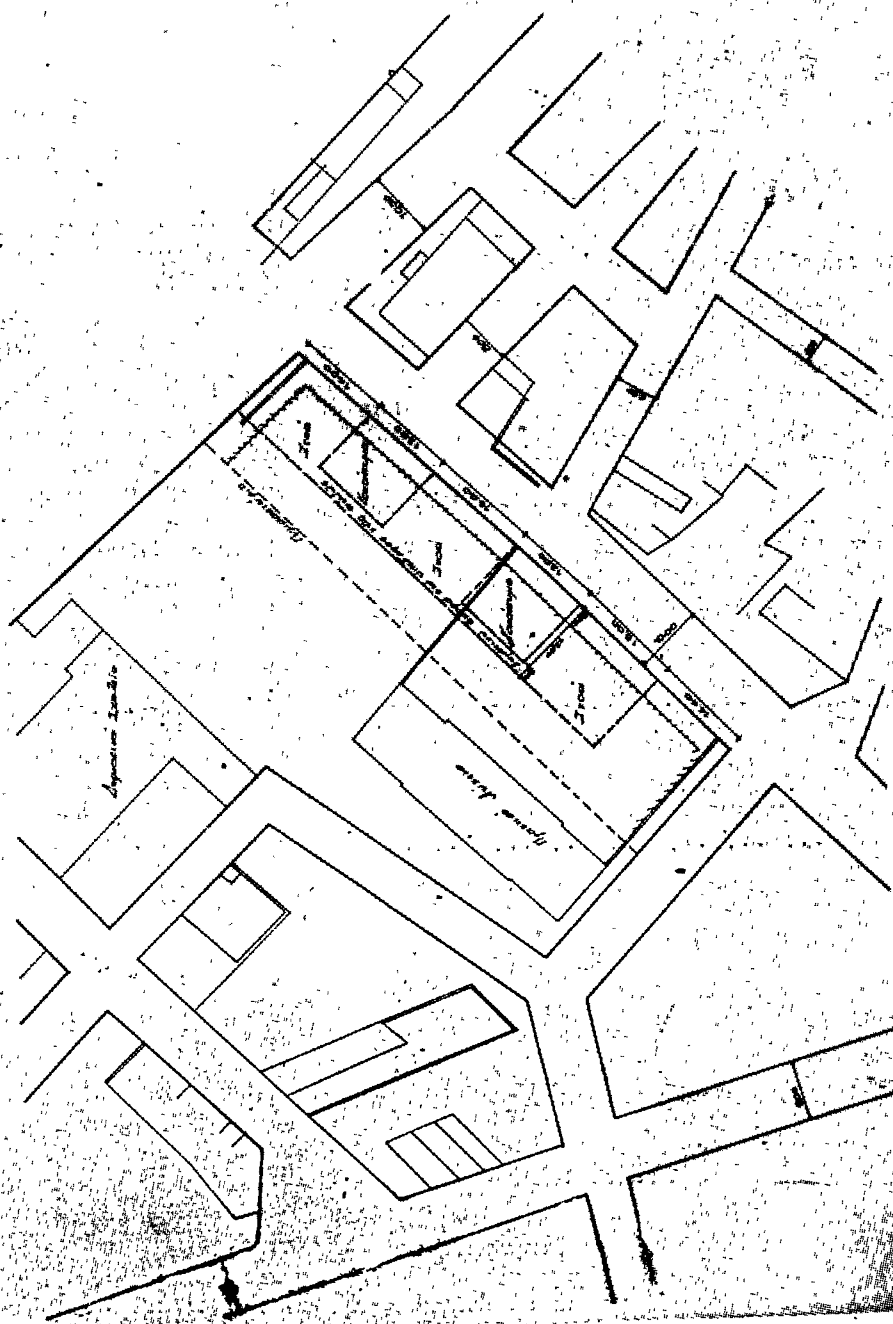

ΑΠΟΦΑΣΕΙΣ

'Αριθ. Η. 8975 (3)

Περὶ ἀναγνωρίσεως ὁδοῦ, κοντὰ στὴν ἰδιοκτησία Δημ. Παπαδολιᾶ, Σκηπιτάρη Λεωνίδα, Παπαστάθη Εὐαγγ., ποὺ προϋπάρχει τοῦ ἔτους 1923 καὶ χαρακτηρισμοῦ αὐτῆς ὡς Δημοτικῆς καὶ διατηρητέας χωρὶς νὰ μεταβληθοῦν οἱ διαστάσεις.

Ο ΝΟΜΑΡΧΗΣ ΛΑΚΩΝΙΑΣ

"Εχοντας ὑπόψη :

1. Τὶς διατάξεις τοῦ ἄρθρου 20 τοῦ ἀπὸ 17.7.1923 Ν.Δ. «περὶ Σχεδίων Πόλεων».
2. Τὶς διατάξεις τοῦ Νόμου 3200/1955 «περὶ διοικητικῆς ἀποκεντρώσεως».
3. Τὶς διατάξεις τοῦ ἀπὸ 28.6.1955 Β.Δ/τος «περὶ ἐξαιρέσεως ἀπὸ τὴν κατὰ τὴν παράγρ. 1 τοῦ ἄρθρου 1 τοῦ Ν. 3200/1955 ἁρμοδιότητος Νομαρχῶν ἀντικειμένων τινῶν ἁρμοδιότητος τοῦ 'Υπουργείου Δημ. "Εργων».
4. Τὶς διατάξεις τοῦ 532/1970 Ν. Δ/τος «περὶ συμπληρώσεως τῶν διατάξεων περὶ ἀποκεντρώσεως» καὶ τὰ 712/70, 677/70, 198/72 Β. Δ/τα, ποὺ συμπληρώνουν τὸ Ν. 3200/1955.
5. Τὴ Λ7/16/11/7.10.1970 κοινὴ ἀπόφαση τῶν 'Υπουργῶν Προεδρίας, 'Εσωτερικῶν καὶ Δημ. "Εργων «περὶ ὀργανώσεως τῶν Περ/κῶν 'Υπηρεσιῶν τοῦ Υ.Δ.Ε.».
6. Τὸ ἀπὸ 2.3.1899 ἐγκριθὲν σχέδιον Ρυμοτομίας τῆς Πόλεως Σπάρτης.
7. Τὴν ἀπὸ 13.10.1979 αἴτηση τοῦ Δημ. Παπαδολιᾶ «περὶ ἀναγνωρίσεως ὁδοῦ ἐντὸς τοῦ Ο.Τ. 32 τοῦ Σχεδίου Πόλεως Σπάρτης».
8. Τὴ σύμφωνη γνώμη τοῦ Νομ/κοῦ Συμβουλίου Δημ. "Εργων Πρακτικὸ 18 θέμα 7.
8. Τὸ 3241/1900 διανεμητήριο Δημ. Β. Κουμάνταρου, ἀποφασίζουμε :


'Εγκρίνουμε τὴν ἰδιωτικὴ ὁδὸ ποὺ βρίσκεται στὸ 32 Ο.Τ. τοῦ Σχεδίου πόλεως Σπάρτης, ὅτι προϋπάρχει τοῦ ἔτους 1923, ὅπως λεπτομερέστερα φαίνεται στὸ Τοπ/κὸ Διάγραμμα ποὺ συνοδεύει τὴν ἀπόφαση αὐτή.


'Η ἀπόφαση αὐτὴ νὰ δημοσιευθεῖ στὴν 'Εφημερίδα τῆς Κυβερνήσεως.


Σπάρτη, 11 Δεκεμβρίου 1979

'Ο Νομάρχης
ΚΩΝ. ΒΑΣΙΛΕΙΟΥ


Ο.Τ. 52
ΑΦΟΙ ΑΝ. ΚΟΥΡΗ
ΚΛΗΡΟΝΟΜΟΙ ΝΙΚ. ΠΑΠΑΔΟΛΙΑ
ΒΛΑΧΟΓΙΑΝΝΗΣ ΕΥΣΤΡ.
ΑΦΟΙ ΧΡΙΣΤΑΚΟΥ
ΚΛΗΡΟΝΟΜΟΙ ΙΩΑΝ. ΠΑΠΑΔΟΛΙΑ
ΑΝΑΣΤ. ΠΑΠΑΔΟΛΙΑΣ
ΚΩΝ. ΜΑΥΡΟΥΚΑΣ
ΕΥΑΓΓ. ΣΥΖΥΓΟΣ ΑΘ. ΠΑΠΑΣΤΑΘΗ
ΙΔΙΩΤΙΚΗ ΟΔΟΣ ΠΡΟΫΦΙΣΤΑΜΕΝΗ ΤΟΥ 1923

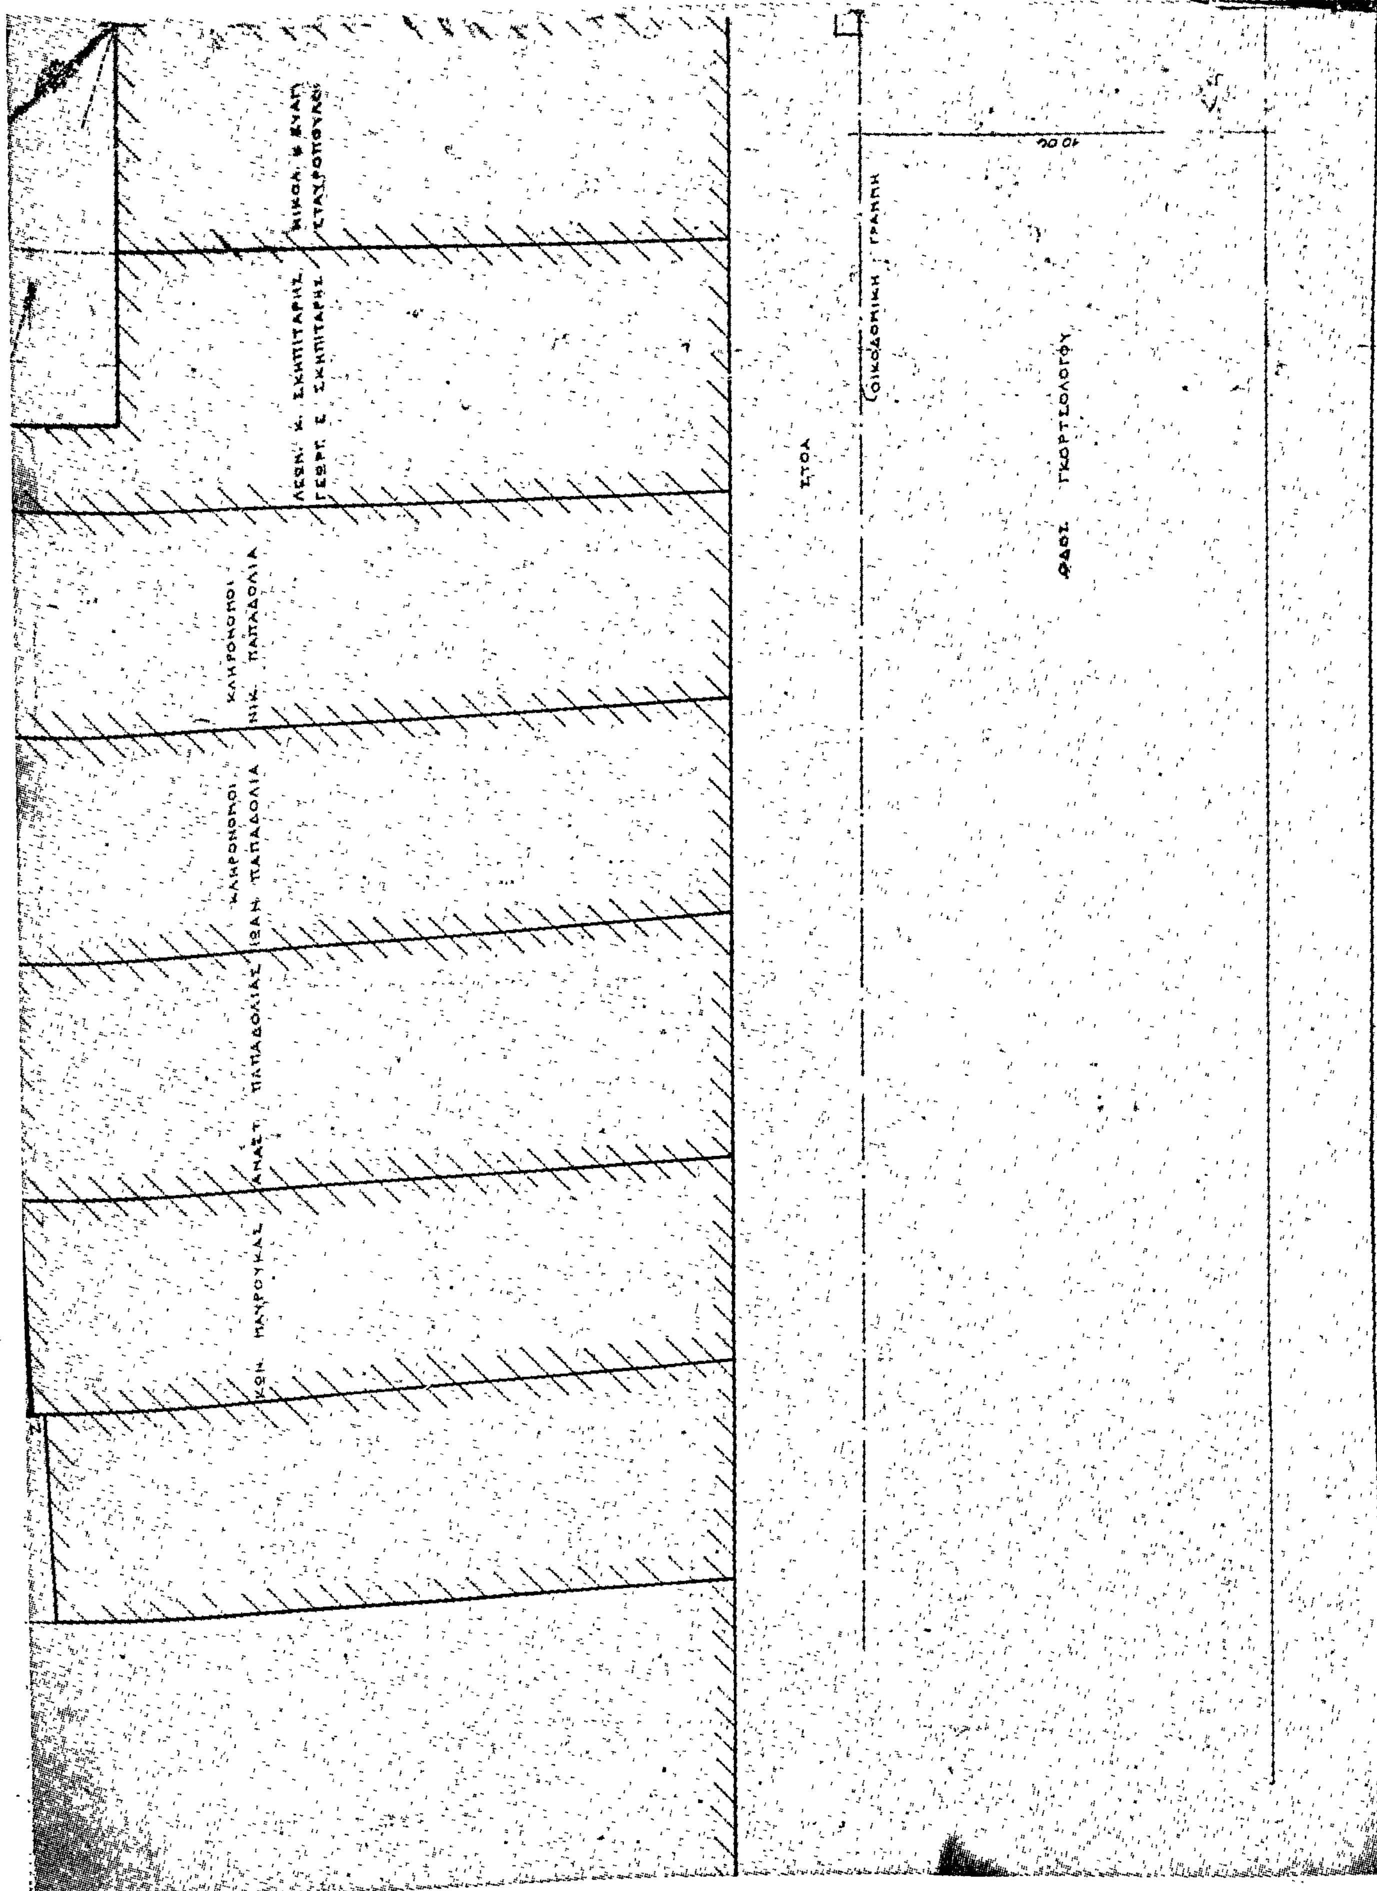
ΝΙΚΟΛ. & ΕΥΑΓ. ΣΤΑΥΡΟΠΟΥΛΟΙ
ΛΕΩΝ. Κ. ΣΚΗΠΙΤΑΡΗΣ
ΓΕΩΡΓ. Ε. ΣΚΗΠΙΤΑΡΗΣ
ΚΛΗΡΟΝΟΜΟΙ ΝΙΚ. ΠΑΠΑΔΟΛΙΑ
ΚΛΗΡΟΝΟΜΟΙ ΙΩΑΝ. ΠΑΠΑΔΟΛΙΑ
ΑΝΑΣΤ. ΠΑΠΑΔΟΛΙΑΣ
ΚΩΝ. ΜΑΥΡΟΥΚΑΣ
ΣΤΟΑ
ΟΙΚΟΔΟΜΙΚΗ ΓΡΑΜΜΗ
ΟΔΟΣ ΓΚΟΡΤΣΟΛΟΓΟΥ
10.00

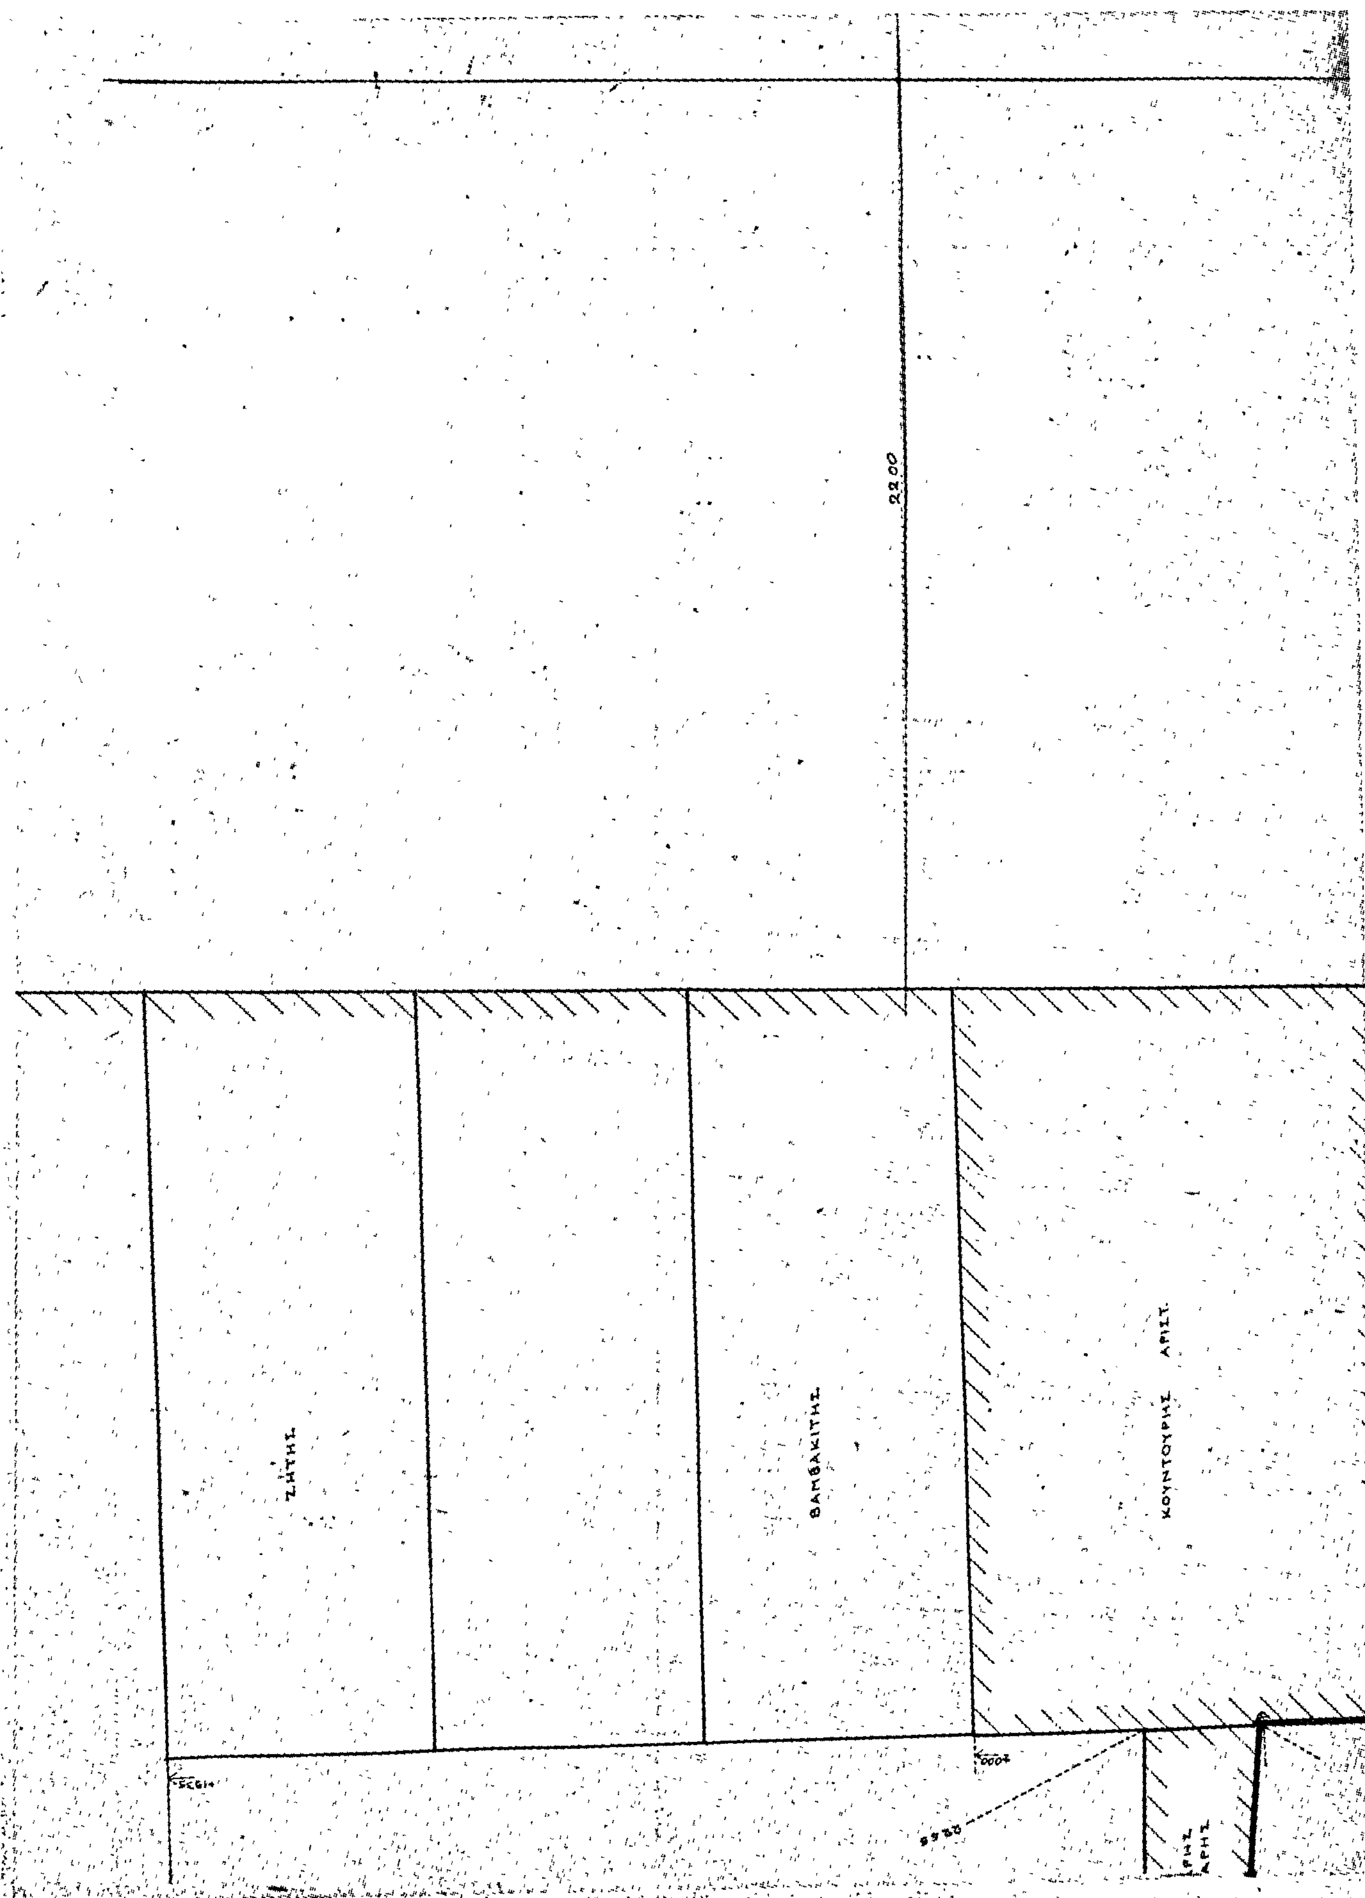
22.00
ΖΗΤΗΣ
ΒΑΜΒΑΚΙΤΗΣ
ΚΟΥΝΤΟΥΡΗΣ ΑΡΙΣΤ.

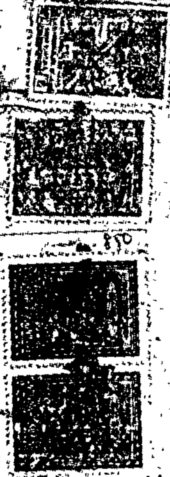




ΕΞΗΛΕΓΧΘΗ

ΓΙΑΝΝΗΣ ΑΘ. ΚΑΠΕΡΩΝΗΣ
ΑΓΡ. ΜΟΣ ΤΟΠΟΓΡΑΦΟΣ ΜΗΧΑΝΙΚΟΣ ΕΜΠ.
Κ. Παλαιολόγου 53 • τηλ. 22 188
Λυκούργου 46 τηλ. 23 605 ΣΠΑΡΤΗ

ΟΔΟΣ ΛΥΚΟΥΡΓΟΥ

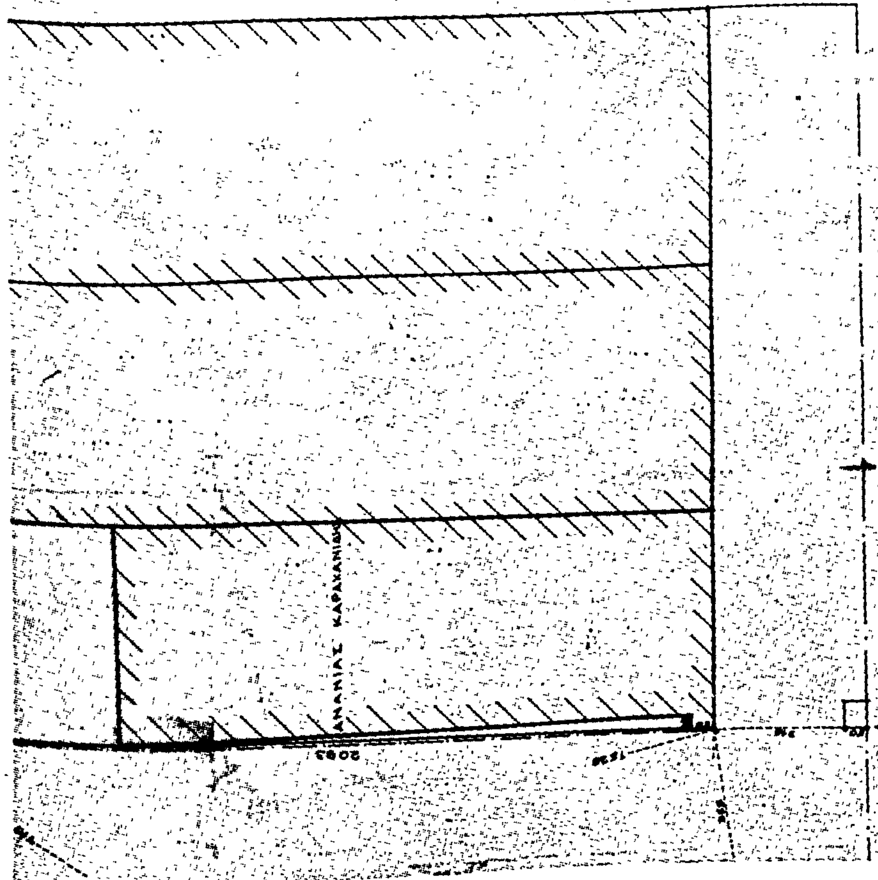

ΓΙΑΣΟΓΛΟΥ • ΨΥΧΟΓΙΟΣ • ΚΑΠΕΡΩΝΗΣ ΜΗΧΑΝΙΚΟΙ

ΤΟΠΟΓΡΑΦΙΚΟ ΔΙΑΓΡΑΜΜΑ ΙΔΙΩΤΙΚΗΣ ΟΔΟΥ ΠΡΟΫΦΙΣΤΑΜΕΝΗΣ ΤΟΥ 1923 ΣΤΟ Ο.Τ. 32 ΣΠΑΡΤΗΣ	ΚΛ. 1:100
	ΗΜ 21-08-79

ΑΝΑΚΟΙΝΩΣΕΙΣ

(4)

Περὶ εἰδοποιήσεως γενομένης παρακαταθέσεως ἀποζημιώσεως, λόγῳ προσκυρώσεως τμημάτων οἰκοπέδων ἐν Θεσσαλονίκῃ.

Διὰ τῆς ὑπ' ἀριθ. 3980/1977 πράξεως τακτοποιήσεως καὶ ἀναλογισμοῦ ἀποζημιώσεως οἰκοπέδων τῆς Διευθύνσεως Πολεοδομίας Θεσσαλονίκης, προσεκυρώθησαν τὰ κάτωθι τμήματα οἰκοπέδου : α) Τὸ ὑπὸ στοιχεῖα 1 — 2 — 3 — 4 — 1 ἐμβαδοῦ 10,50 $μ^2$, β) τὸ ὑπὸ στοιχεῖα 10 — 9 — 11 — 14 — 15 — 16 — 12 — 10 ἐμβαδοῦ 1,60 $μ^2$ καὶ γ) τὸ ὑπὸ στοιχεῖα 19 — 18 — 17 — 20 — 19 ἐμβαδοῦ 5,40 $μ^2$ φερόμενα ἐν τῇ ὡς ἄνω πράξει ὡς ἰδιοκτησία τοῦ Δήμου Συκεῶν Θεσσαλονίκης, δ) τὸ ὑπὸ στοιχεῖα 17 — 15 — 33 — 35 — 17 ἐμβαδοῦ 15,00 $μ^2$ καὶ ε) τὸ ὑπὸ στοιχεῖα 18 — 10 — 12 — 16 — 15 — 17 — 18 ἐμβαδοῦ 18,50 $μ^2$, φερόμενα ἐν τῇ αὐτῇ ὡς ἄνω πράξει ὡς ἰδιοκτησία τοῦ Ὀργανισμοῦ Ἀποχετεύσεως Θεσσαλονίκης, στ) τὸ ὑπὸ στοιχεῖα 1/4 τοῦ 25 — 36 — 37 — 26 — 25 ἐμβαδοῦ 0,90 $μ^2$ καὶ ζ) τὸ ὑπὸ στοιχεῖα 1/2 τοῦ 28 — 25 — 26 — 27 — 28 ἐμβαδοῦ 4,00 μ2 φερόμενα ἐν τῇ αὐτῇ ὡς ἄνω πράξει ὡς ἰδιοκτησία τοῦ Ἀναστασίου Χάϊτα.

Ἡ ἀποζημίωσις τῶν ὡς ἄνω προσκυρουμένων τμημάτων οἰκοπέδων, καθορισθεῖσα δυνάμει τῆς ὑπ' ἀριθ. 320/1978 ἀποφάσεως τοῦ Μονομελοῦς Πρωτοδικείου Θεσσαλονίκης, κατετέθη ὑπὸ τῆς Εὐαγγελίας συζύγου Βασιλείου Βασιλειάδη, τὸ γένος Μιχαὴλ Φραντζῆ εἰς τὸ Ταμεῖον Παρακαταθηκῶν καὶ Δανείων, Ὑποκατάστημα Θεσσαλονίκης, ὑπὲρ τῶν ἀναγνωρισθησομένων δικαιούχων ἐκδοθέντων τῶν ὑπ' ἀριθ. 262698, 264546 καὶ 257730/1979 γραμματίων συστάσεως παρακαταθήκης τοῦ ὡς ἄνω Ταμείου, διὰ τὰ ὁποῖα συνετάγησαν αἱ ὑπ' ἀριθ. 15617 καὶ 15726/1979 τοῦ Συμβολαιογράφου Θεσσαλονίκης Γεωργίου Στρατάκη διὰ τὰ δύο πρῶτα καὶ ἡ ὑπ' ἀριθ. 15479/79 ὁμοία τοῦ Συμβολαιογράφου Θεσσαλονίκης Γρηγορίου Λεοντίδη διὰ τὸ τρίτον.

Ἐν Θεσσαλονίκῃ τῇ 18 Δεκεμβρίου 1979

Ἡ Πληρεξουσία Δικηγόρος
ΦΡΟΣΩ ΚΑΡΑΣΙΜΟΥ—ΓΙΑΝΝΑΚΟΥ

(Ἀριθ. τριπλ. Ι' Ταμ. Εἰσπρ. Ἀθην. 76784/20.12.79)

ΑΠΟ ΤΟ ΕΘΝΙΚΟ ΤΥΠΟΓΡΑΦΕΙΟ